


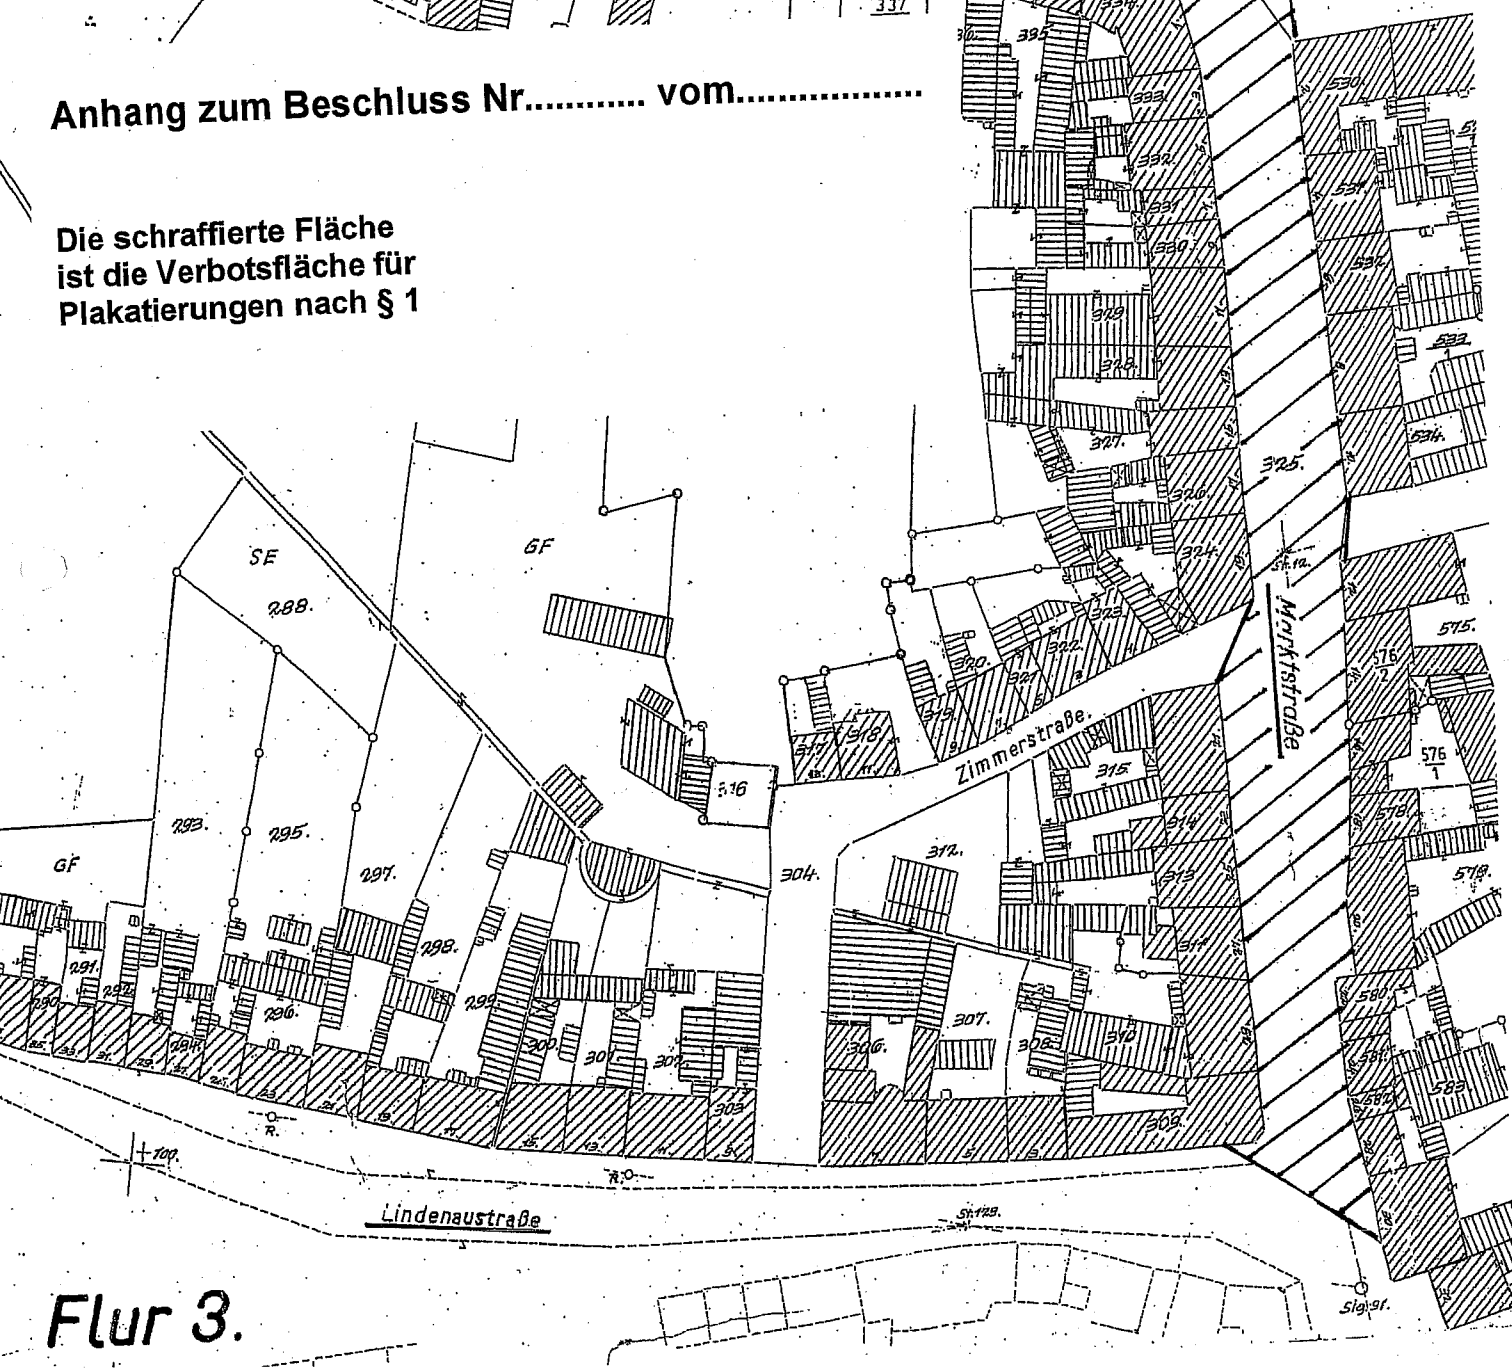

Anhang zum Beschluss Nr..... vom.....

Die schraffierte Fläche ist die Verbotsfläche für Plakatierungen nach § 1



Flur 3.